

ΕΦΗΜΕΡΙΣ ΤΗΣ ΚΥΒΕΡΝΗΣΕΩΣ
ΤΗΣ ΕΛΛΗΝΙΚΗΣ ΔΗΜΟΚΡΑΤΙΑΣ

ΕΝ ΑΘΗΝΑΙΣ ΤΗ 28 ΙΟΥΝΙΟΥ 1982	ΤΕΥΧΟΣ ΤΕΤΑΡΤΟΝ	ΑΡΙΘΜΟΣ ΦΥΛΛΟΥ 307

ΠΕΡΙΕΧΟΜΕΝΑ

ΑΠΑΛΛΟΤΡΙΩΣΕΙΣ

ΑΠΟΦΑΣΕΙΣ

Κήρυξη ὡς ἀναδασωτέας ἐκτάσεως 150 στρεμμάτων στὴ θέση «Ζαμπατίνα» περιφέρειας Κοινότητος Ἀρχοντοχωρίου — Ξηρομέρου τοῦ Νομοῦ Αἰτωλ/νίας. 1

Ἐπικύρωση ἐκθέσεως καὶ διαγράμματος καθορισμοῦ ὁριογραμμῆς αἰγιαλοῦ καὶ παραλίας στὴ θέση «Χαλκούτσι» Ὠρωποῦ Ἀττικῆς. 2

Κήρυξη ὡς ἀναδασωτέας ἐκτάσεως 290 τ.μ. στὴ θέση Δέση τῆς Κοινότητας Γέρακα. Ν. Ἀττικῆς. 3

Κήρυξη ὡς ἀναδασωτέας ἐκτάσεως 1380 τ.μ. στὴ θέση Ἀμυγδαλέζα τῆς Κοινότητας Σταμάτας. 4

Κήρυξη ὡς ἀναδασωτέας ἐκτάσεως 3380 τ.μ. στὴ θέση Φάρσα - Νούτσι τοῦ Δήμου Κορωπίου. 5

Κήρυξη ὡς ἀναδασωτέας ἐκτάσεως 10.650 τ.μ. στὴ θέση Ρεμπιέκο Πούσο-Γκίνη τοῦ Δήμου Μαρκοπούλου. 6

Κήρυξη ὡς ἀναδασωτέας ἐκτάσεως 2860 τ.μ. στὴ θέση Μάτι τοῦ Δήμου Ν. Μάκρης. 7

ΑΠΑΛΛΟΤΡΙΩΣΕΙΣ

ΑΠΟΦΑΣΕΙΣ

Ἀριθ. 2973/81 (1)

Κήρυξη ὡς ἀναδασωτέας ἐκτάσεως 150 στρεμμάτων στὴ θέση «Ζαμπατίνα» περιφέρειας Κοινότητας Ἀρχοντοχωρίου — Ξηρομέρου τοῦ Νομοῦ Αἰτωλοακαρνανίας.

Ο ΝΟΜΑΡΧΗΣ ΑΙΤΩΛΙΑΣ ΚΑΙ ΑΚΑΡΝΑΝΙΑΣ

Ἔχοντας ὑπόψη:

1. Τὰ ἄρθρα 24 καὶ 117 τοῦ Συντάγματος 1975.
2. Τὶς περὶ διοικητικῆς ἀποκεντρώσεως διατάξεις.
3. Τὶς διατάξεις τοῦ Ν. 998/1979 «περὶ προστασίας τῶν Δασῶν καὶ τῶν δασικῶν ἐν γένει ἐκτάσεων τῆς Χώρας» καὶ συγκεκριμένα: α) τοῦ ἄρθρου 41 παρ. 1 καὶ β) τοῦ ἄρθρου 37 παρ. 1.
4. Τὴν μὲ ἀριθμὸ 160417/1180/8.7.1980 διαταγὴ τοῦ Ὑπουργείου Γεωργίας «περὶ παροχῆς ὁδηγιῶν κηρύξεως ἀναδασωτέων ἐκτάσεων», ὡς καὶ τὴν 178936/4496/20.11.1981 συμπληρωματικὴ διαταγή.
5. Τὴν μὲ ἀριθμὸ 6166/7.12.81 ἀναφορὰ τοῦ Δασαρχείου Ἀμφιλοχίας περὶ κηρύξεως ἀναδασωτέας τῆς ἀναφερομένης στὸ θέμα ἐκτάσεως που καταστράφηκε ὁλοσχερῶς συνεπεία πυρκαϊᾶς κατὰ τὴν 7.8.1981 καὶ ἡ ὁποία προῆλθε ἀπὸ κακόβουλη ἐνέργεια κτηνοτρόφων διὰ δημιουργία βοσκῶν, ἀποφασίζουμε:

Κηρύσσουμε ὡς ἀναδασωτέα, μὲ σκοπὸ τὴν προστασία, γιὰ τὴν ἐπαναδημιουργία τῆς δασικῆς βλαστήσεως ποὺ καταστράφηκε διὰ τῆς φυσικῆς ἀναγεννήσεως καὶ τὴ διατήρηση τοῦ χαρακτήρα τῆς δημόσιας δασικῆς ἐκτάσεως, ὥστε νὰ ἀποκλεισθεῖ ἡ διάθεση αὐτῆς γιὰ ἄλλο προορισμὸ τὴν παραπάνω δημόσια δασικὴ ἔκταση τῶν 150 στρεμμάτων ποὺ καλύπτονταν ἀπὸ βλάστηση ἀειφύλλων — πλατυφύλλων τῶν εἰδῶν πρίνου, φυλικιοῦ κλπ. καὶ ἐμπίπτει στὴν κατηγορία τῶν ἄρθρων 3 παρ. 2 καὶ 4 παρ. 1ε Ν. 998/1979 καὶ βρίσκεται στὴ θέση «Ζαμπατίνα» περιφέρειας Κοινότητας Ἀρχοντοχωριοῦ — Ξηρομέρου καὶ προσδιορίζεται ἀπὸ τὰ στοιχεῖα Α, Β, Γ, Δ, Ε, Ζ, Η, Α, ὅπως φαίνεται στὸ συνημμένο διάγραμμα, τὸ ὁποῖο ἀποτελεῖ ἀναπόσπαστο μέρος τῆς ἀποφάσεως αὐτῆς μὲ ὅρια:

Ἀνατολικά: Μὲ δημόσια δασικὴ ἔκταση.
Δυτικά: Μὲ δημόσια δασικὴ ἔκταση καὶ ἀγρὸ Παπαναστάση.
Βόρεια: Μὲ ἀγρούς.
Νότια: Μὲ δημόσια δασικὴ ἔκταση καὶ ἀγροτικὸ δρόμο.

Ἡ ἀπόφαση αὐτὴ νὰ δημοσιευθεῖ στὴν Ἐφημερίδα τῆς Κυβερνήσεως.

Μεσολόγγι, 15 Μαρτίου 1982

Ὁ Νομαρχῶν Διευθυντὴς
ΙΩΑΝ. ΑΡΒΑΝΙΤΑΚΗΣ

ΣΧΕΔΙΑΓΡΑΜΜΑ ΤΗΣ ΑΝΑΔΑΣΩΤΕΑΣ ΕΚΤΑΣΕΩΣ 150 ΣΤΡΕΜ. ΣΤΗ ΘΕΣΗ ΖΑΜΠΑΤΙΝΑ ΑΡΧΟΝΤΟΧΩΡΙΟΥ ΠΟΥ ΚΑΗΚΕ ΣΤΙΣ 7-3-1981

ΑΠΟΣΠΑΣΜΑ ΧΑΡΤΗ 1:50.000

ΚΛΙΜΑΚΑ 1:4.000

ΑΝΑΔΑΣΩΤΕΑ ΕΚΤΑΣΗ: ΑΒΓΔΕΖΗΑ: 150 ΣΤΡΕΜ.

Αμφιλοχία 26-11-1981
Ο Συντάκτης

Αμφιλοχία 26-11-1981
Ο Δασάρχης

Ἀριθ. 4183 (2)

Ἐπικύρωση ἐκθέσεως καὶ διαγράμματος καθορισμοῦ οριογραμμῆς αἰγιαλοῦ καὶ παραλίας στὴ θέση «Χαλκούτσι» Ὠρωποῦ Ἀττικῆς.

Ο ΝΟΜΑΡΧΗΣ ΑΤΤΙΚΗΣ
ΔΙΑΜΕΡΙΣΜΑ ΑΝΑΤ. ΑΤΤΙΚΗΣ

Ἔχοντας ὑπόψη:

1. Τὶς διατάξεις τοῦ Ν.Δ. 532/70 «περὶ συμπληρώσεως τῶν διατάξεων περὶ διοικητικῆς ἀποκεντρώσεως» καὶ τῶν σὲ ἐκτέλεση αὐτοῦ ἐκδοθέντων μὲ ἀριθμὸ 704/70 καὶ 194/72 Β. Δ/των «περὶ μεταβιβάσεως ἁρμοδιοτήτων εἰς τοὺς Νομάρχας».
2. Τὶς διατάξεις τοῦ Ν.Δ. 1147/72 «περὶ διοικήσεως τῆς Μείζονος Πρωτευούσης».
3. Τὶς διατάξεις τοῦ ἀπὸ 11.12.1929 Δ/τος «περὶ διοικήσεως τῶν Δημοσίων Κτημάτων ὡς καὶ τὶς διατάξεις τοῦ ἄρθρου 74 τοῦ 636/30.7.77 .Π Δ/τος.
4. Τὴν ἀπὸ 11.2.81 ἔκθεση τῆς ἁρμόδιας Ἐπιτροπῆς ποὺ καθόρισε τὰ ὅρια τοῦ αἰγιαλοῦ καὶ τῆς παραλίας στὴν περιοχὴ «Χαλκούτσι» Ἀττικῆς πρὸ τῆς ἰδιοκτησίας Κ. Ράπτη καὶ τὸ σχετικὸ τοπογραφικὸ καὶ ὑψομετρικὸ διάγραμμα τῆς περιοχῆς ποὺ συνοδεύει τὴν ἀνωτέρω ἔκθεση.
5. Τὴ Φ187. 2/352/81/17.6.81 σύμφωνο γνωμοδότηση τοῦ Γενικοῦ Ἐπιτελείου Ναυτικοῦ.
6. Τὶς διατάξεις τῶν ἄρθρων 1, 2 καὶ 3 τοῦ Α.Ν. 2344/70 «περὶ αἰγιαλοῦ καὶ παραλίας», ἀποφασίζουμε:

Ἐπικυροῦμε τὴν ἀπὸ 11.2.81 ἔκθεση τῆς ἁρμοδίας Ἐπιτροπῆς καθορισμοῦ τῶν ὁρίων τοῦ αἰγιαλοῦ καὶ τῆς παραλίας στὴν περιοχὴ «Χαλκούτσι» Ἀττικῆς πρὸ τῆς ἰδιοκτησίας Κ. Ράπτη ὡς ἐπίσης καὶ τὸ τοπογραφικὸ καὶ ὑψομετρικὸ διάγραμμα ποὺ συνοδεύει τὴν ἀνωτέρω ἔκθεση ποὺ εἶναι θεωρημένα ἀπὸ τὴν Δ.Τ.Υ. Δ/τος Ἀνατολικῆς Ἀττικῆς μὲ κλίμακα 1:500.

Ἡ ἀριθ. 10673ΠΕ/8.1.82 ἀπόφασή μας μὲ τὸ ἴδιο ἀντικείμενο ἀνακαλεῖται.

Ἡ ἀπόφαση αὐτὴ νὰ δημοσιευθεῖ στὴν Ἐφημερίδα τῆς Κυβερνήσεως.

ΕΚΘΕΣΙΣ ΕΠΙΤΡΟΠΗΣ ΚΑΘΟΡΙΣΜΟΥ
ΤΩΝ ΟΡΙΩΝ ΤΟΥ ΑΙΓΙΑΛΟΥ
ἄρθρ. 74 Π.Δ. 636/77.

Διὰ τὸν καθορισμὸν τὸ πρῶτον τῶν ὁρίων τοῦ αἰγιαλοῦ εἰς Χαλκούτσιον Ἀττικῆς, πρὸ ἰδιοκτησίας Κ. Ράπτη.

Ἐν Ἀθήναις τῇ 11.2.81, οἱ ὑπογεγραμμένοι:

1. Ἀντιπλοίαρχος Ι. Ζαφειρόπουλος, Ὑποδ/ντὴς τῆς ΥΥ, ἀναπληρωτὴς Δ/ντοῦ τῆς ΥΥ, ὡς Πρόεδρος.
2. Χαράλαμπος Παπαντωνόπουλος, ἀναπληρωτὴς Οἰκ. Ἐφορ. Ἁγ. Στεφάνου, ὡς Μέλος.
3. Δημήτριος Πελώνης, ἀναπληρωτὴς Δ/ντοῦ ΤΥ Δ/τος Ἀνατ. Ἀττικῆς, ὡς Μέλος,

ἀποτελοῦντες τὴν ἐπιτροπὴ καθορισμοῦ τῶν ὁρίων τοῦ αἰγιαλοῦ δυνάμει τοῦ ἄρθρ. 74 τοῦ Π.Δ. 636/77 καὶ τῆς ὑπ' ἀριθ. 19416/31.12.80 ἀποφάσεως Νομάρχου (παρ. 1 ἄρθρ. 63 τοῦ Π.Δ. 636/77) συγκληθεῖσα διὰ τῆς 051431/2/81 ἐντολῆς τοῦ Προέδρου αὐτῆς μετέβημεν ἐπὶ τόπου εἰς τὴν προαναφερομένην περιοχὴν τὴν 11.2.81.

Λαβόντες ὑπ' ὄψιν:
1. Τὸ ὑπ' ἀριθ. ΤΥ 4265/27.10.80 ἔγγραφον τῆς ΔΤΥ Δ/τος Ἀνατ. Ἀττικῆς διὰ τοῦ ὁποίου ζητεῖται ὁ καθορισμὸς τῶν ὁρίων τοῦ αἰγιαλοῦ εἰς τὴν ἀνωτέρω περιοχήν.
2. Τὸ ὑπὸ τοῦ πολιτικοῦ μηχανικοῦ Αἰμ. Θωμαΐδη συνταχθὲν τὸν Αὔγουστο 1980 τοπογραφικὸ καὶ ὑψομετρικὸ διάγραμμα εἰς μίαν πινακίδα εἰς κλιμ. 1:500 ἠλεγμένον διὰ τὴν ἀκρίβειαν τῆς ἀποτυπώσεως ὑπὸ τοῦ τοπ. μηχ. Γ. Μαστοράκη τῆς ΔΤΥ Ἀνατ. Ἀττικῆς καὶ θεωρηθὲν ὑπὸ τῆς ΔΤΥΝ τὴν 27.10.80 ὡς τὸ ἄρθρ. 20 Ν. 719/77 ὁρίζει.
3. Τὰς διατάξεις τοῦ Α.Ν. 2344/40 ὡς οὗτος ἐτροποποιήθη ὡς καὶ τὴν πρὸς τοῦτον σχετικὴ Δικαστηριακὴν καὶ Διοικητικὴν Νομολογίαν.
4. Τὴν ἐκ τῆς ἐπιτοπίου μεταβάσεως σχηματισθεῖσαν ἀντίληψιν περὶ τοῦ πλάτους τῆς βρεχομένης ζώνης τῆς ξηρᾶς καὶ λοιπῶν συναφῶν στοιχείων, ἤτοι:
α) Η περιοχὴ εἶναι πεδινὴ μὲ ὁμαλὴ κλίση καὶ ἡ φυσικὴ βλάστηση ἐξικνεῖται μέχρι τοῦ αἰγιαλοῦ.
β) Δὲν ἔχουν ἐκτελεσθῆ ἔργα εἰς τὸν αἰγιαλὸν ἢ εἰς τὴν θάλασσαν.
γ) Εἰς τὸ ἀνατολικὸν τμῆμα τῆς περιοχῆς παρατηρήθη ὅτι ἡ θάλασσα διαβρώνει τὴν ξηράν.
δ) Δὲν ὑπάρχει παλαιὸς αἰγιαλός, καθ' ὅσον πέραν τῆς ζώνης τοῦ αἰγιαλοῦ (πρὸς τὴν ξηρὰν) ὑφίσταται φυσικὴ βλάστηση καὶ καλλιέργειες.
ε) Ἡ περιοχὴ εἶναι ἐκτεθειμένη σὲ βορείους ἀνέμους, μὲ μικρὸ .... πελάγους, ἀποφασίζομεν:

1. Καθορίζομεν ἐπὶ τοῦ ὡς ἄνω τοπογραφικοῦ διαγράμματος:
α) Τὴν οριογραμμὴν τοῦ αἰγιαλοῦ δι' ἐρυθρᾶς συνεχοῦς πολυγωνικῆς γραμμῆς 1, 2...... 7 τῆς ὁποίας αἱ κορυφαὶ ἐξασφαλίζονται ἀπὸ σταθερὰ σημεῖα
β) Τὴν οριογραμμὴν τῆς παραλίας διὰ συνεχοῦς κιτρίνης πολυγωνικῆς γραμμῆς 1', 2'...... 7'.
2. Ἀποφαινόμεθα ὅτι δὲν ὑφίσταται παλαιὸς αἰγιαλός.

Εἰς τὴν ζώνην τῆς παραλίας δὲν ὑπάρχουν κτίσματα

Ὁ Πρόεδρος
Ι. ΖΑΦΕΙΡΟΠΟΥΛΟΣ

Τὰ Μέλη
ΧΑΡΑΛΑΜΠΟΣ ΠΑΠΑΝΤΩΝΟΠΟΥΛΟΣ
ΔΗΜΗΤΡΙΟΣ ΠΕΛΩΝΗΣ

Ἁγία Παρασκευὴ 13 Ἀπριλίου 1982


Ἡ Νομάρχης
ΑΓΛΑΙΑ ΣΤΑΦΥΛΑ



ΤΟΠΟΓΡΑΦΙΚΟΝ ΔΙΑΓΡΑΜΜΑ
ΚΑΘΟΡΙΣΜΟΥ ΟΡΙΩΝ ΑΙΓΙΑΛΟΥ-ΠΑΡΑΛΙΑΣ

ΚΛΙΜΑΞ 1:500

ΑΘΗΝΑΙ ΑΥΓΟΥΣΤΟΣ 1980

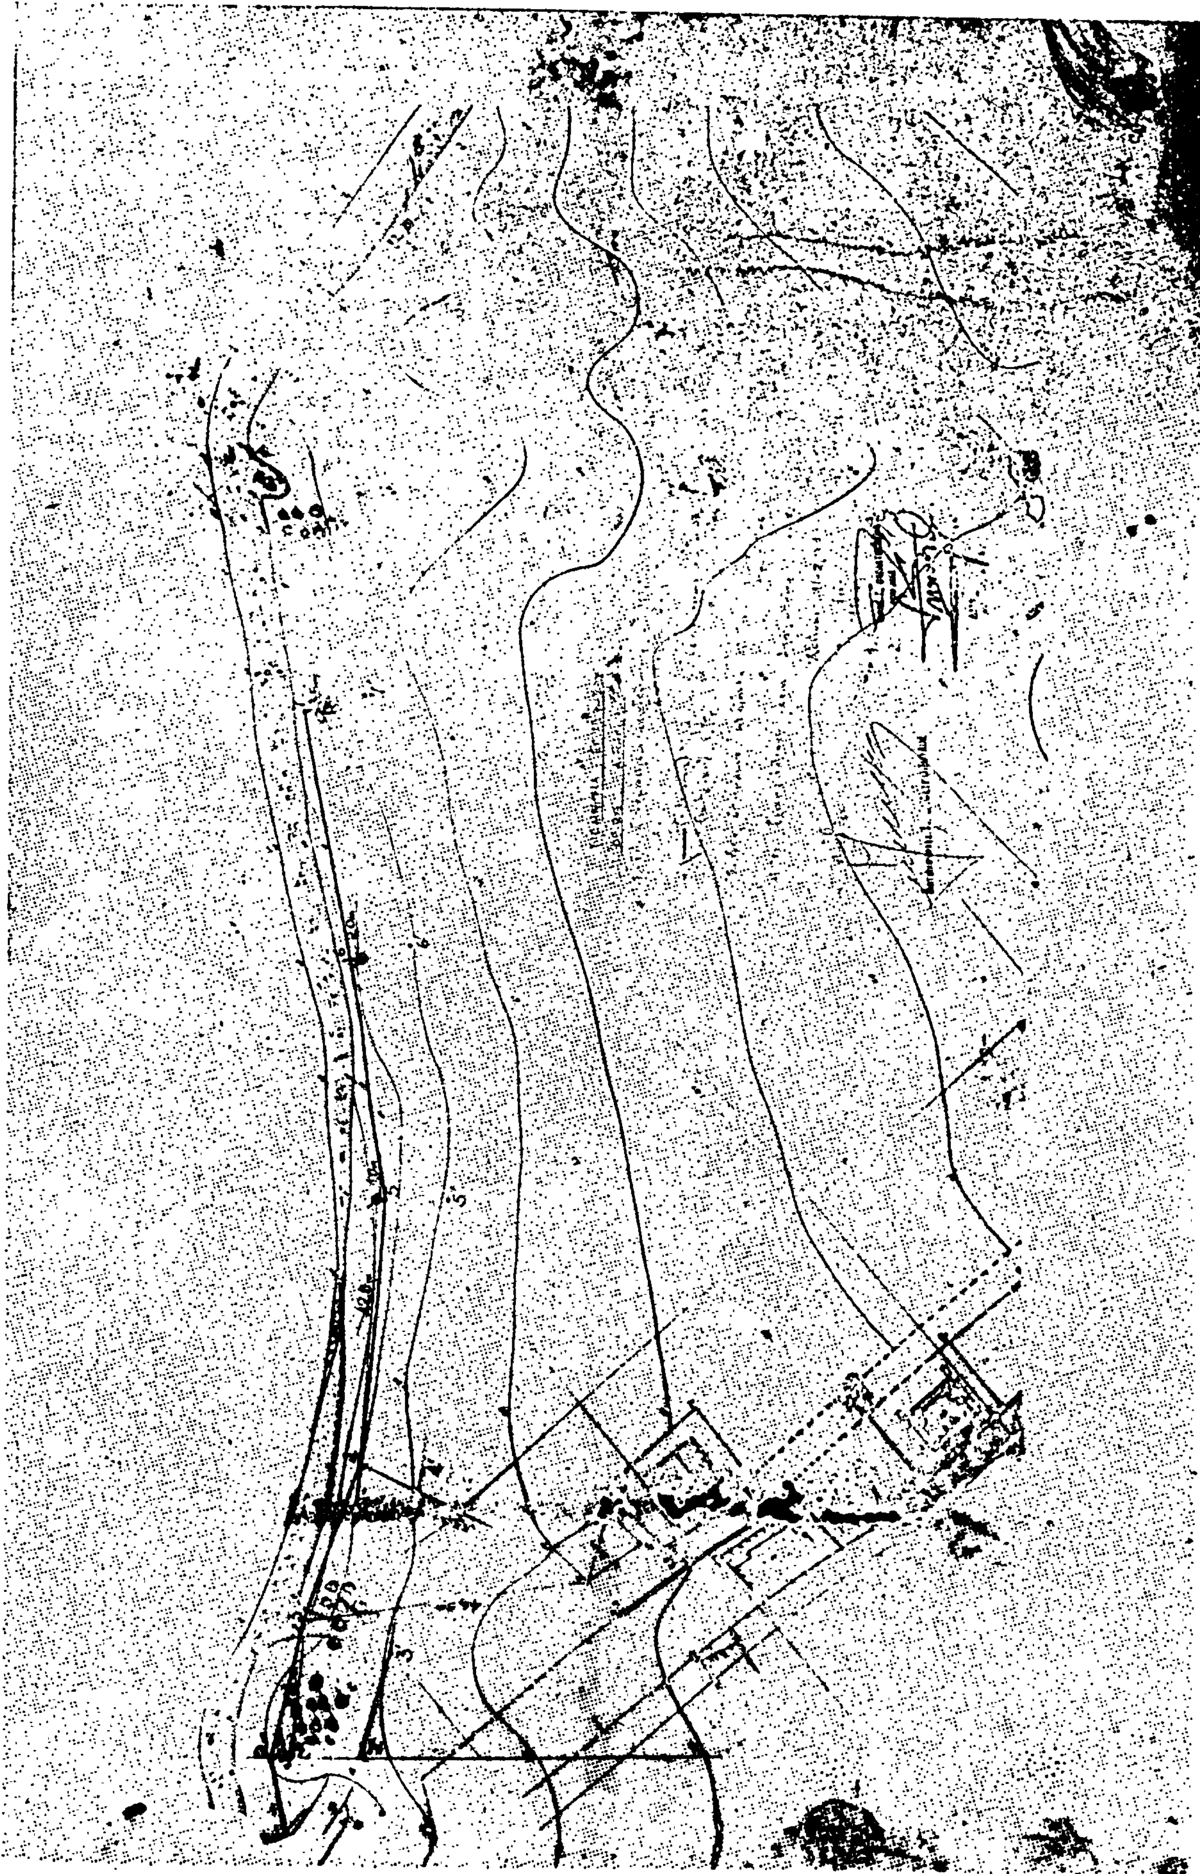

Ἀριθ. 684 (3)

Κήρυξη ὡς ἀναδασωτέας ἐκτάσεως 290 μ² στὴ θέση Δέση τῆς Κοινότητας Γέρακα, Ν. Ἀττικῆς.

Ο ΝΟΜΑΡΧΗΣ ΑΤΤΙΚΗΣ
ΔΙΑΜΕΡΙΣΜΑ ΑΝΑΤ. ΑΤΤΙΚΗΣ

Ἔχοντας ὑπόψη:

1. Τὸ ἄρθρο 117 παρ. 3 τοῦ Συντάγματος.
2. Τὶς περὶ διοικητικῆς ἀποκεντρώσεως διατάξεις.
3. Τὶς διατάξεις τοῦ Ν. 998/1979 «περὶ προστασίας τῶν δασῶν καὶ τῶν δασικῶν ἐν γένει ἐκτάσεων τῆς Χώρας» καὶ συγκεκριμένα: α) τοῦ ἄρθρου 41 παρ. 1 καὶ β) τοῦ ἄρθρου 38 παρ. 1.
4. Τὴν Διαταγὴ τοῦ Ὑπουργείου Γεωργίας: 160417/1180/8.7.1980 «περὶ ὁδηγιῶν γιὰ τὶς ἀναδασωτέες ἐκτάσεις».
5. Τὴ 1712/18.2.82 πρόταση τοῦ ἁρμοδίου Δασαρχείου Πεντέλης περὶ κηρύξεως ἀναδασωτέας, τῆς ἀναφερομένης στὸ θέμα ἐκτάσεως, ἀποφασίζουμε:

Κηρύσσουμε ἀναδασωτέα, μὲ σκοπὸ τὴν ἐπαναδημιουργία καὶ διατήρηση τῆς δασικῆς βλαστήσεως ποὺ καταστράφηκε ἀπὸ κατάληψη, τὴ δημόσια δασικὴ ἔκταση διακοσίων ἐνενήντα (290) μ² ποὺ βρίσκεται στὴ θέση Δέση τῆς Κοινότητας Γέρακα, ὅπως φαίνεται στὸ συνημμένο διάγραμμα, τὸ ὁποῖο ἀποτελεῖ ἀναπόσπαστο μέρος τῆς ἀποφάσεως αὐτῆς καὶ ἔχει ὅρια:

Ἀνατολικά: Μὲ καταπατημένη ἔκταση.
Δυτικά: Ὁμοίως ὡς ἄνω.
Βόρεια: Μὲ παραχωρηθεῖσα ἔκταση.
Νότια: Ὁμοίως ὡς ἄνω.

Ἡ ἀπόφαση αὐτὴ νὰ δημοσιευθεῖ στὴν Ἐφημερίδα τῆς Κυβερνήσεως.

Ἁγία Παρασκευὴ 11 Μαρτίου 1982

Ἡ Νομαρχοῦσα Διευθύντρια Ἐσωτερικῶν
ΓΑΡ. ΓΥΦΤΑΚΗ

ΚΛΙΜΑΞ 1:2000
Εμβαδόν 290Μ²

ΑΚΡΙΒΕΣ ΑΝΤΙΓΡΑΦΟΝ
Αγία Παρασκευή 31-8-1981

Π/νος Δασ. Σταθ. Σπάτων

Γεώργιος Μπισμπίκας

ΠΡΟΣΑΡΤΑΤΑΙ
Εις την υπ' αριθ. ... απόφασιν Ειδικού Διαμερίσματος
... ΑΣΩΝ

Ἀριθ. 380 (4)

Κήρυξη ὡς ἀναδασωτέας ἐκτάσεως 1380 τ.μ. στὴ θέση Ἀμυγδαλέζα τῆς Κοινότητας Σταμάτας, Ν. Ἀττικῆς.

Ο ΝΟΜΑΡΧΗΣ ΑΤΤΙΚΗΣ
ΔΙΑΜΕΡΙΣΜΑ ΑΝΑΤ. ΑΤΤΙΚΗΣ

Ἔχοντας ὑπόψη:

1. Τὸ ἄρθρο 117 παρ. 3 τοῦ Συντάγματος.
2. Τὶς περὶ διοικητικῆς ἀποκεντρώσεως διατάξεις.
3. Τὶς διατάξεις τοῦ Ν. 998/79 «περὶ προστασίας τῶν δασῶν καὶ τῶν δασικῶν ἐν γένει ἐκτάσεων τῆς Χώρας» καὶ συγκεκριμένα: α) Τοῦ ἄρθρου 41 παρ. 1, β) τοῦ ἄρθρου 38 παρ. 1.
4. Τὴ διαταγὴ τοῦ Ὑπουργείου Γεωργίας 160417/1180/8.7.1980 «περὶ ὁδηγιῶν γιὰ τὶς ἀναδασωτέες ἐκτάσεις».
5. Τὴ 10728/31.12.81 πρόταση τοῦ ἁρμοδίου Δασαρχείου Πεντέλης περὶ κηρύξεως ἀναδασωτέας τῆς ἀναφερομένης στὸ θέμα ἐκτάσεως, ἀποφασίζουμε:

Κηρύσσουμε ἀναδασωτέα, μὲ σκοπὸ τὴν ἐπαναδημιουργία καὶ διατήρηση τῆς δασικῆς βλαστήσεως ποὺ καταστράφηκε ἀπὸ ἐκχέρσωση, τὴ δημόσια δασικὴ ἔκταση χιλίων τριακοσίων ὀγδόντα (1380) τ.μ. ποὺ βρίσκεται στὴ θέση Ἀμυγδαλέζα τῆς Κοινότητας Σταμάτας ὅπως φαίνεται στὸ συνημμένο διάγραμμα, τὸ ὁποῖο ἀποτελεῖ ἀναπόσπαστο μέρος τῆς ἀποφάσεως αὐτῆς καὶ ἔχει ὅρια:

Ἀνατολικά: Μὲ δασικὴ ἔκταση, δάσος.

Δυτικά: Μὲ ἀγρὸ ἰδίου.

Βόρεια: Μὲ δασικὴ ἔκταση.

Νότια: Ὁμοίως.

Ἡ ἀπόφαση αὐτὴ νὰ δημοσιευθεῖ στὴν Ἐφημερίδα τῆς Κυβερνήσεως.

Ἁγία Παρασκευή, 19 Μαρτίου 1982

Ἡ Νομαρχοῦσα Διευθύντρια Ἐσωτερικῶν
ΓΑΡ. ΓΥΦΤΑΚΗ

ΤΟΠΟΓΡΑΦΙΚΟ ΔΙΑΓΡΑΜΜΑ

ΕΚΤΑΣΗ = 1380 μ²

Κλ : 1:1000





Ο Συντάξας Τοπ/φος

ΑΝΑΣΤ. ΖΑΡΚΑΔΗΣ

'Αριθ. 378 (5)

Κήρυξη ὡς ἀναδασωτέας ἐκτάσεως 3.380 μ² στὴ θέση Φάρσα—Νούτσι τοῦ Δήμου Κορωπίου.

Ο ΝΟΜΑΡΧΗΣ ΑΤΤΙΚΗΣ

ΔΙΑΜΕΡΙΣΜΑ ΑΝΑΤ. ΑΤΤΙΚΗΣ

Ἔχοντας ὑπόψη:

1. Τὸ ἄρθρο 117 παρ. 3 τοῦ Συντάγματος.
2. Τὶς περὶ διοικητικῆς ἀποκεντρώσεως διατάξεις.
3. Τὶς διατάξεις τοῦ Ν. 998/1979 «περὶ προστασίας τῶν δασῶν καὶ τῶν δασικῶν ἐν γένει ἐκτάσεως τῆς Χώρας» καὶ συγκεκριμένα: α) τοῦ ἄρθρου 41 παρ. 1 καὶ β) τοῦ ἄρθρου 38 παρ. 1.
4. Τὴν Διαταγὴ τοῦ Ὑπουργείου Γεωργίας: 160417/1180/8.7.80 «περὶ ὁδηγιῶν γιὰ τὶς ἀναδασωτέες ἐκτάσεις»
5. Τὴν 10741/31.12.1981 πρόταση τοῦ ἁρμοδίου Δασαρχείου Πεντέλης περὶ κηρύξεως ἀναδασωτέας, τῆς ἀναφερομένης στὸ θέμα ἐκτάσεως, ἀποφασίζουμε:

Κηρύσσουμε ἀναδασωτέα, μὲ σκοπὸ τὴν ἐπαναδημιουργία καὶ διατήρηση τῆς δασικῆς βλαστήσεως ποὺ καταστράφηκε ἀπὸ κατάληψη τὴν δημόσια δασικὴ ἔκταση τριῶν χιλιάδων τριακοσίων ὀγδόντα (3.380) μ² ποὺ βρίσκεται στὴ θέση Φάρσα—Νούτσι τοῦ Δήμου Κορωπίου, ὅπως φαίνεται στὸ συνημμένο διάγραμμα, τὸ ὁποῖο ἀποτελεῖ ἀναπόσπαστο μέρος **τῆς ἀποφάσεως αὐτῆς καὶ ἔχει ὅρια:**

'Ανατολικά: **Μὲ ἀγρό.**

Δυτικά: Μὲ δημόσια δασικὴ ἔκταση.

Βόρεια: Μὲ δημόσια δασικὴ ἔκταση ποὺ καταλήφθηκε ἀπὸ Γ. Χελιώτη.


Νότια: Μὲ ἀγρὸ ἰδίου.

Ἡ ἀπόφαση αὐτὴ νὰ δημοσιευθεῖ στὴν 'Εφημερίδα τῆς Κυβερνήσεως.

'Αγία Παρασκευὴ 19 Μαρτίου 1982

Ἡ Νομαρχοῦσα Διευθύντρια 'Εσωτερικῶν

ΓΑΡ. ΓΥΦΤΑΚΗ

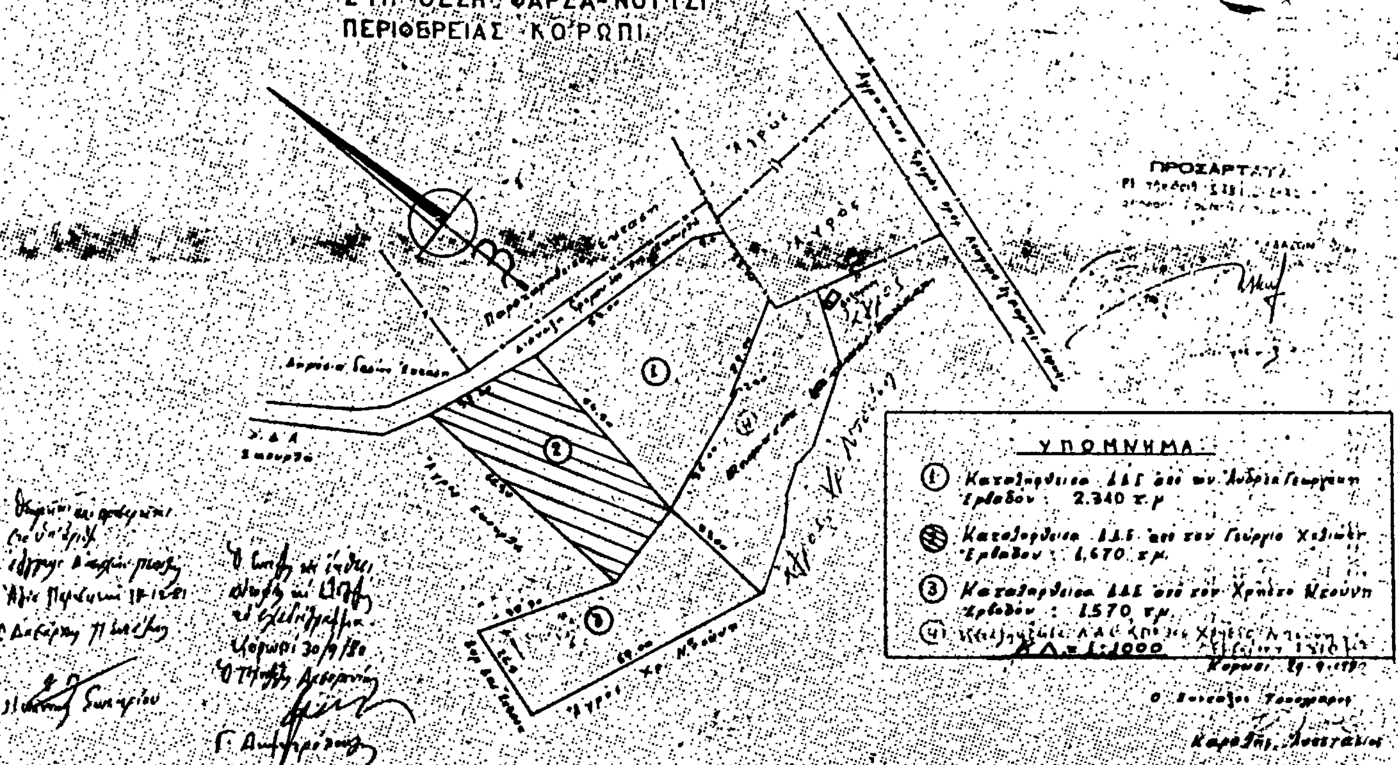
ΤΟΠΟΓΡΑΦΙΚΟ ΔΙΑΓΡΑΜΜΑ
ΔΗΜΟΣΙΑΣ ΔΑΣΙΚΗΣ ΕΚΤΑΣΕΩΣ
ΠΟΥ ΚΑΤΑΛΗΦΘΗΚΕ ΠΑΡΑΝΟΜΑ ΑΠΟ ΤΟΥΣ
① ΑΝΔΡΕΑ ΓΙΩΡΓΑΚΗ
② ΓΕΩΡΓΙΟΥ ΧΕΛΙΩΤΗ
③ ΧΡΗΣΤΟΥ ΝΤΟΥΝΗ
ΣΤΗ ΘΕΣΗ ΦΑΡΣΑ-ΝΟΥΤΣΙ
ΠΕΡΙΦΕΡΕΙΑΣ ΚΟΡΩΠΙ
ΥΠΟΜΝΗΜΑ
ΠΡΟΣΑΡΤΗΤΑΙ

'Αριθ. 404 (6)

Κήρυξη ὡς ἀναδασωτέας ἐκτάσεως 10.650 μ² στὴ θέση Ρεμπιέκο Πούσο—Γκίνη τοῦ Δήμου Μαρκοπούλου.

Ο ΝΟΜΑΡΧΗΣ ΑΤΤΙΚΗΣ
ΔΙΑΜΕΡΙΣΜΑ ΑΝΑΤ. ΑΤΤΙΚΗΣ

Ἔχοντας ὑπόψη:

1. Τὸ ἄρθρο 117 παρ. 3 τοῦ Συντάγματος.
2. Τὶς περὶ διοικητικῆς ἀποκεντρώσεως διατάξεις.
3. Τὶς διατάξεις τοῦ Ν. 998/1979 «περὶ προστασίας τῶν δασῶν καὶ τῶν δασικῶν ἐν γένει ἐκτάσεων τῆς Χώρας» καὶ συγκεκριμένα: α) τοῦ ἄρθρου 41 παρ. 1, καὶ β) τοῦ ἄρθρου 38 παρ. 1.
4. Τὴν Διαταγὴ τοῦ Ὑπουργείου Γεωργίας: 160417/1180/8.7.80 «περὶ ὁδηγιῶν γιὰ τὶς ἀναδασωτέες ἐκτάσεις».
5. Τὴν 10321/18.12.81 πρόταση τοῦ ἁρμοδίου Δασαρχείου Πεντέλης περὶ κηρύξεως ἀναδασωτέας, τῆς ἀναφερομένης στὸ θέμα ἐκτάσεως, ἀποφασίζουμε:

Κηρύσσουμε ἀναδασωτέα, μὲ σκοπὸ τὴν ἐπαναδημιουργία καὶ διατήρηση τῆς δασικῆς βλαστήσεως ποὺ καταστράφηκε ἀπὸ ἀλλαγὴ χρήσεως τὴ δημόσια δασικὴ ἔκταση δέκα χιλιάδων ἑξακοσίων πενήντα (10.650) μ² ποὺ βρίσκεται στὴ θέση Ρεμπιέκο—Πούσο—Γκίνη, τοῦ Δήμου Μαρκοπούλου ἀπὸ τὰ στοιχεῖα Α. Β. Γ. Δ. Ε. Ζ. Η. Θ. Ι. Α. ὅπως φαίνεται στὸ συνημμένο διάγραμμα, τὸ ὁποῖο ἀποτελεῖ ἀναπόσπαστο μέρος τῆς ἀποφάσεως αὐτῆς καὶ ἔχει ὅρια:

'Ανατολικά, Δυτικά, Βόρεια, Νότια: Πανταχόθεν στὸ σύνολό της μὲ δημόσια δασικὴ ἔκταση.

Ἡ ἀπόφαση αὐτὴ νὰ δημοσιευθεῖ στὴν Ἐφημερίδα τῆς Κυβερνήσεως.

Ἁγία Παρασκευή, 19 Μαρτίου 1982


Ἡ Νομαρχοῦσα Διευθύντρια Ἐσωτερικῶν
ΓΑΡ. ΓΥΦΤΑΚΗ

2.0


Κλίμαξ 1:2000

1) α.β.γ.δ.ε.ζ.η.α: παλιά αγροτική έκταση με ένα ελαιόδεντρο, κατεστραμμένο ελαιώνα και φούρνο, ώς και πρόχειρο ποιμνιοστάσιο.


2) Α.Β.Γ.Δ.Ε.Ζ.Η.Θ.Ι.Α: δημόσια δασική έκταση εμβαδού 10.650 μ² παρανόμως εκχερσωθείσα.

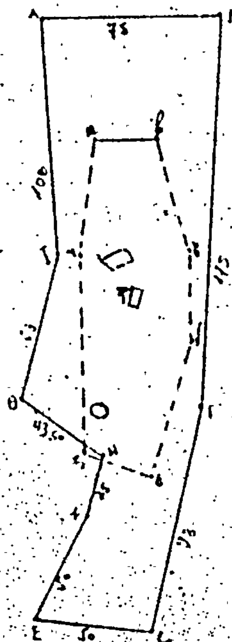

ΟΔΟΙΠΟΡΙΚΟ

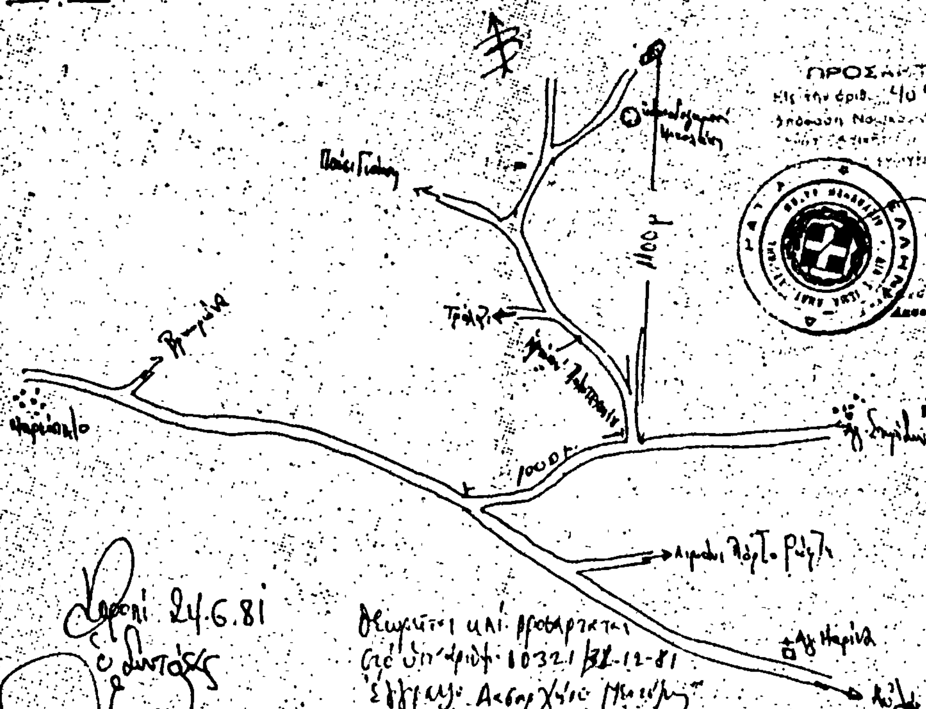

ΠΡΟΣΑΡΤΑΤΑΙ
εις την υπ' αριθ. 404/10.2.82

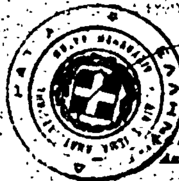

Χανιά 24.6.81
Ο Συντάξας

Θεωρείται και προσαρτάται
στό υπ' αριθμ. 10321/31-12-81
έγγραφο
Αγία Παρασκευή 18-12-81
Ο Αστυνόμος

Ιωάννης

Ἀριθ. 382 (7)

Κήρυξη ὡς ἀναδασωτέας ἐκτάσεως 2860 τ.μ. στή θέση Μάτι τοῦ Δήμου Ν. Μάκρης, Ν. Ἀττικῆς.

Ο ΝΟΜΑΡΧΗΣ ΑΤΤΙΚΗΣ
ΔΙΑΜΕΡΙΣΜΑ ΑΝΑΤ. ΑΤΤΙΚΗΣ

Ἔχοντας ὑπόψη:

1. Τὸ ἄρθρο 117 παρ. 3 τοῦ Συντάγματος.
2. Τὶς περὶ διοικητικῆς ἀποκεντρώσεως διατάξεις.
3. Τὶς διατάξεις τοῦ Ν. 998/79 «περὶ προστασίας τῶν δασῶν καὶ τῶν δασικῶν ἐν γένει ἐκτάσεων τῆς Χώρας» καὶ συγκεκριμένα: α) Τοῦ ἄρθρου 41 παρ. 1, β) τοῦ ἄρθρου 38 παρ. 1.
4. Τὴ διαταγὴ τοῦ Ὑπουργείου Γεωργίας 160417/1180/ 8.7.1980 «περὶ ὁδηγιῶν γιὰ τὶς ἀναδασωτέες ἐκτάσεις».
5. Τὴν 9059/4.2.82 πρόταση τοῦ ἁρμοδίου Δασαρχείου Πεντέλης περὶ κηρύξεως ἀναδασωτέας τῆς ἀναφερομένης στὸ θέμα ἐκτάσεως, ἀποφασίζουμε:

Κηρύσσουμε ἀναδασωτέα, μὲ σκοπὸ τὴν ἐπαναδημιουργία καὶ διατήρηση τῆς δασικῆς βλαστήσεως ποὺ καταστράφηκε ἀπὸ κατάληψη, τὴ διακατεχόμενη δασικὴ ἔκταση δύο χιλιάδων ὀκτακοσίων ἑξήντα (2860) τ.μ. ποὺ βρίσκεται στὴ θέση Μάτι τοῦ Δήμου Ν. Μάκρης ἀπὸ τὰ στοιχεῖα ΑΒΓΔΕΖΗΘΙΑ ὅπως φαίνεται στὸ συνημμένο διάγραμμα, τὸ ὁποῖο ἀποτελεῖ ἀναπόσπαστο μέρος τῆς ἀποφάσεως αὐτῆς καὶ ἔχει ὅρια:

Ἀνατολικά: Μὲ διακατεχόμενη δασικὴ ἔκταση.

Δυτικά: Μὲ δρόμο.

Βόρεια: Μὲ διακατεχόμενη δασικὴ ἔκταση.

Νότια: Ὁμοίως.

Ἡ ἀπόφαση αὐτὴ νὰ δημοσιευθεῖ στὴν Ἐφημερίδα τῆς Κυβερνήσεως.

Ἁγία Παρασκευή, 19 Μαρτίου 1982


Ἡ Νομαρχοῦσα Διευθύντρια
ΓΑΡ. ΓΥΦΤΑΚΗ

ΤΟΠΟΓΡΑΦΙΚΟ ΔΙΑΓΡΑΜΜΑ

Διανατιχομένης δασικής εκτάσεως που κατασηφθήκε από τον Δημήτριο Τσιμήνη του Χρήστου στη θέση "Μάτι" Νέας Μάκρης.

Κλ. 1:1000

Εμβαδόν Α-Θ-Γ-Δ-Ε-Ζ-Η-Θ-Ι-Α = 2.860 μ²

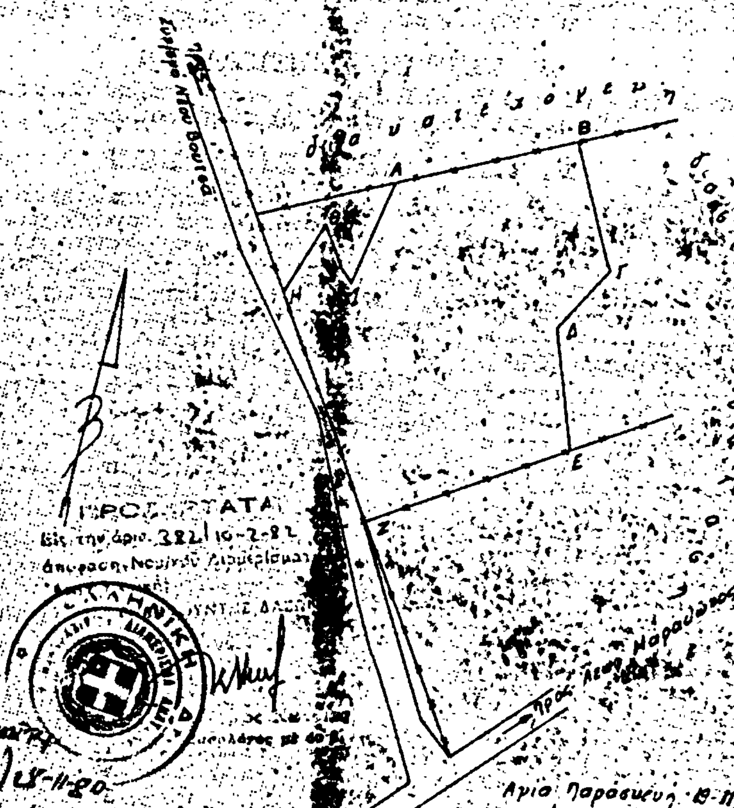

Αγία Παρασκευή 19-11-1980

Ο Συντάξας Τοπογράφος

Άνθιμ. Σαρασής

Η ΥΠΗΡΕΣΙΑ ΤΟΥ ΕΘΝΙΚΟΥ ΤΥΠΟΓΡΑΦΕΙΟΥ

ΓΝΩΣΤΟΠΟΙΕΙ ΟΤΙ:

Ἡ ἐτήσια συνδρομὴ τῆς Ἐφημερίδας τῆς Κυβερνήσεως, ἡ τιμὴ τῶν φύλλων της ποὺ πωλοῦνται τμηματικὰ καὶ τὰ τέλη δημοσιεύσεων στὴν Ἐφημερίδα τῆς Κυβερνήσεως, καθορίσθηκαν ἀπὸ 1 Ἰανουαρίου 1981 ὡς ἀκολούθως:

Α'. ΕΤΗΣΙΕΣ ΣΥΝΔΡΟΜΕΣ

1. Γιὰ τὸ Τεῦχος Α'	Δραχ.	1.500
2. » » » Β'	»	3.000
3. » » » ΤΑΠΣ	»	2.000
4. » » » Γ'	»	1.000
5. » » » Δ'	»	2.500
6. » » » Νομικῶν Προσώπων Δ.Δ. κ.λπ.	»	1.000
7. » » » Ἀν. Εἰδ. Δικαστηρίου	»	200
8. » » » Παράρτημα	»	600
9. » » » Ἀνωνύμων Ἑταιρειῶν κ.λπ.	»	7.000
10. » » Δελτίο Ἐμπορικῆς καὶ Βιομηχανικῆς Ἰδιοκτησίας	»	600
11. Γιὰ ὅλα τὰ τεύχη καὶ τὸ Δ.Ε.Β.Ι.	»	17.000

Οἱ Δῆμοι καὶ οἱ Κοινότητες τοῦ Κράτους καταβάλλουν τὸ 1/2 τῶν ἀνωτέρω συνδρομῶν.

Ὑπὲρ τοῦ Ταμείου Ἀλληλοβοηθείας Προσωπικοῦ τοῦ Ἐθνικοῦ Τυπογραφείου (ΤΑΠΕΤ) ἀναλογοῦν τὰ ἑξῆς ποσά:

1. Γιὰ τὸ Τεῦχος Α'	Δραχ.	75
2. » » » Β'	»	150
3. » » » ΤΑΠΣ	»	100
4. » » » Γ'	»	50
5. » » » Δ'	»	125
6. » » » Νομικῶν Προσώπων Δ.Δ. κ.λπ.	»	50
7. » » » Ἀν. Εἰδ. Δικαστηρίου	»	10
8. » » » Παράρτημα	»	30
9. » » » Ἀνωνύμων Ἑταιρειῶν κ.λπ.	»	350
10. » » Δελτίο Ἐμπ. καὶ Βιομ. Ἰδιοκτησίας	»	30
11. Γιὰ ὅλα τὰ τεύχη	»	850

Β'. ΤΙΜΗ ΦΥΛΛΩΝ

Ἡ τιμὴ πωλήσεως κάθε φύλλου, μέχρις 8 σελ., εἶναι 7 δρχ., ἀπὸ 9 ὥς 24 σελ. 14 δρχ., ἀπὸ 25 ὥς 48 σελ. 20 δρχ., ἀπὸ 49 ὥς 80 σελ. 40 δρχ. ἀπὸ 81 σελ. καὶ ἄνω ἡ τιμὴ πωλήσεως κάθε φύλλου προσαυξάνεται κατὰ 40 δρχ. ἀνὰ 80 σελίδες.

Γ'. ΤΙΜΗ ΦΩΤΟΑΝΤΙΓΡΑΦΩΝ

Ἡ τιμὴ διαθέσεως στὸ κοινὸ τῶν ἐκδιδομένων ἀπὸ τὸ Ἐθνικὸ Τυπογραφεῖο φωτοαντιγράφων τῶν διαφόρων φύλλων τῆς Ἐφημερίδας τῆς Κυβερνήσεως καθορίζεται σὲ τρεῖς (3) δραχμὲς κατὰ σελίδα.

Δ'. ΤΕΛΗ ΔΗΜΟΣΙΕΥΣΕΩΝ

I. Στὸ τεῦχος Ἀνωνύμων Ἑταιρειῶν καὶ Ἑταιρειῶν Περιωρισμένης Εὐθύνης:

Α'. Ἀνωνύμων Ἑταιρειῶν:

1. Τῶν καταστατικῶν	Δρχ.	18.000
2. Τῶν ἀποφάσεων «περὶ συγχωνεύσεως ἀνωνύμων ἑταιρειῶν»	»	18.000
3. Τῶν κωδικοποιήσεων τῶν καταστατικῶν (ΦΕΚ 309/67,τ. Β')	»	9.000
4. Τῶν τροποποιήσεων τῶν καταστατικῶν	»	5.000
5. Τῶν ἰσολογισμῶν κάθε χρήσεως	»	8.000
6. Τῶν ὑπουργικῶν ἀποφάσεων «περὶ παροχῆς ἀδείας ἐπεκτάσεως τῶν ἐργασιῶν Ἀσφαλιστικῶν Ἑταιρειῶν», τῶν ἐκθέσεων ἐκτιμήσεως περιουσιακῶν στοιχείων καὶ τῶν ἀποφάσεων τοῦ Δ.Σ. τοῦ ΕΛΤΑ, μὲ τὶς ὁποῖες ἐγκρίνονται καὶ δημοσιεύονται οἱ κανονισμοὶ αὐτοῦ	»	7.000
7. Τῶν ἀποφάσεων «περὶ ἐγκαταστάσεως ὑποκαταστήματος, διορισμοῦ γενικοῦ πράκτορος καὶ παροχῆς πληρεξουσιότητος πρὸς ἀντιπροσώπευσιν ἐν Ἑλλάδι ἀλλοδαπῶν Ἑταιρειῶν» καὶ τῶν ἀποφάσεων «περὶ μεταβιβάσεως τοῦ χαρτοφυλακίου Ἀσφαλιστικῶν Ἑταιρειῶν κατὰ τὸ ἄρθρο 59 παρ. 1 τοῦ Ν.Δ. 400/70»	»	4.000
8. Τῶν ἀνακοινώσεων γιὰ κάθε μεταβολὴ ποὺ γίνεται μὲ ἀπόφαση Γ.Σ. ἢ Δ.Σ., τῶν προσκλήσεων σὲ γενικὲς συνελεύσεις, τῶν κατὰ τὸ ἄρθρο 32 τοῦ Ν. 3221/24 γνωστοποιήσεων, τῶν ἀνακοινώσεων, ποὺ προβλέπονται ἀπὸ τὸ ἄρθρο 59 παρ. 3 τοῦ Ν.Δ. 400/1970 «περὶ Ἀλλοδαπῶν Ἀσφαλιστικῶν Ἑταιρειῶν», τῶν ἀποφάσεων τοῦ Διοικητικοῦ Συμβουλίου τοῦ ΕΛΤΑ, ποὺ ἀναφέρονται σὲ προσωρινὲς διατάξεις καὶ τῶν ἀποφάσεων τοῦ Ὑπ. Συγκοινωνιῶν διὰ τοὺς ΗΛΠΑΠ – ΗΣΑΠ – ΟΣΕ	»	2.000
9. Τῶν συνοπτικῶν μηνιαίων καταστάσεων τῶν Τραπεζικῶν Ἑταιρειῶν	»	2.000
10. Τῶν ἀποφάσεων τῆς ἐπιτροπῆς τοῦ Χρηματιστηρίου «περὶ εἰσαγωγῆς χρεωγράφων εἰς τὸ χρηματιστήριον πρὸς διαπραγμάτευσιν, συμφώνως πρὸς τὰ διατάξεις τοῦ ἄρθρου 2 παρ. 3 Α.Ν. 148/1967	Δρχ.	2.000
11. Τῶν ἀποφάσεων τῆς ἐπιτροπῆς κεφαλαιαγορᾶς «περὶ διαγραφῆς χρεωγράφων ἐκ τοῦ χρηματιστηρίου, συμφώνως πρὸς τὰς διατάξεις τοῦ ἄρθρου 2 παρ. 4 Α.Ν. 148/67»	»	2.000
12. Τῶν ἀποφάσεων «περὶ ἐγκρίσεως τιμολογίων τῶν Ἀσφαλιστικῶν Ἑταιρειῶν»	»	2.000

Β'. Ἑταιρειῶν Περιωρισμένης Εὐθύνης:

1. Τῶν καταστατικῶν	Δρχ.	2.000
2. Τῶν κωδικοποιήσεων τῶν καταστατικῶν	»	2.000
3. Τῶν ἰσολογισμῶν κάθε χρήσεως	»	2.500
4. Τῶν ἐκθέσεων ἐκτιμήσεως περιουσιακῶν στοιχείων	»	2.000
5. Τῶν τροποποιήσεων τῶν καταστατικῶν (γιὰ κάθε συμβολαιογραφικὴ πράξη)	»	800
6. Τῶν ἀνακοινώσεων μὲ συμβολαιογραφικὴ πράξη	»	800
7. Τῶν ἀνακοινώσεων μὲ ἀπόφαση τῆς Γ.Σ.	»	600
8. Τῶν προσκλήσεων σὲ γενικὲς συνελεύσεις	»	600

Γ'. Ἀλληλασφαλιστικῶν Συνεταιρισμῶν – Ἀλληλασφαλιστικῶν Ταμείων καὶ Φιλανθρωπικῶν Σωματείων:

1. Τῶν ὑπουργικῶν ἀποφάσεων «περὶ χορηγήσεως ἀδείας λειτουργίας Ἀλληλασφαλιστικῶν Συνεταιρισμῶν – Ἀλληλασφαλιστικῶν Ταμείων»	Δρχ.	2.000
2. Τῶν ἰσολογισμῶν τῶν ἀνωτέρω Συνεταιρισμῶν, Ταμείων καὶ Σωματείων	»	2.500

Δ'. Τῶν δικαστικῶν πράξεων:	Δρχ.	800

II. Στὸ Τέταρτο τεῦχος:

Τῶν δικαστικῶν πράξεων γιὰ παρακατάθεση ἀποζημιώσεως	»	800

Ε'. ΚΑΤΑΒΟΛΗ ΣΥΝΔΡΟΜΩΝ - ΤΕΛΩΝ ΔΗΜΟΣΙΕΥΣΕΩΝ ΚΑΙ ΠΟΣΟΣΤΩΝ Τ.Α.Π.Ε.Τ.

1. Οἱ συνδρομὲς τοῦ ἐσωτερικοῦ καὶ τὰ τέλη δημοσιεύσεων προκαταβάλλονται στὰ Δημόσια Ταμεῖα ἔναντι ἀποδεικτικοῦ εἰσπράξεως, τὸ ὁποῖο φροντίζει ὁ ἐνδιαφερόμενος νὰ τὸ στείλει στὸ Ἐθνικὸ Τυπογραφεῖο.

2. Οἱ συνδρομὲς τοῦ ἐξωτερικοῦ εἶναι δυνατὸ νὰ στέλνονται καὶ σὲ ἀνάλογο συνάλλαγμα μὲ ἐπιταγὴ ἐπ' ὀνόματι τοῦ Διευθυντῆ Διαχειρίσεως τοῦ Ἐθνικοῦ Τυπογραφείου.

3. Τὸ ὑπὲρ τοῦ ΤΑΠΕΤ ποσοστὸ ἐπὶ τῶν ἀνωτέρω συνδρομῶν καὶ τελῶν δημοσιεύσεων καταβάλλεται ὡς ἑξῆς:

α) στὴν Ἀθήνα: στὸ Ταμεῖο τοῦ ΤΑΠΕΤ (Κατάστημα Ἐθνικοῦ Τυπογραφείου),

β) στὶς ὑπόλοιπες πόλεις τοῦ Κράτους: στὰ Δημόσια Ταμεῖα καὶ ἀποδίδεται στὸ ΤΑΠΕΤ σύμφωνα μὲ τὶς 192378/3639/1947 (ΡΟΝΕΟ 185) καὶ 178048/5321/31.7.65 (ΡΟΝΕΟ 139) ἐγκυκλίους διαταγὲς τοῦ Γ.Λ.Κ.

γ) στὶς περιπτώσεις συνδρομῶν ἐξωτερικοῦ: ὅταν ἡ ἀποστολή τους γίνεται μὲ ἐπιταγὲς μαζὶ μ' αὐτὲς στέλνεται καὶ τὸ ὑπὲρ τοῦ ΤΑΠΕΤ ποσοστό.

ΑΠΟ ΤΟ ΕΘΝΙΚΟ ΤΥΠΟΓΡΑΦΕΙΟ